


# DISTRIBUCION Y SUPERFICIES.

PLANTA PRIMERA Y SEGUNDA. E: 1/100.

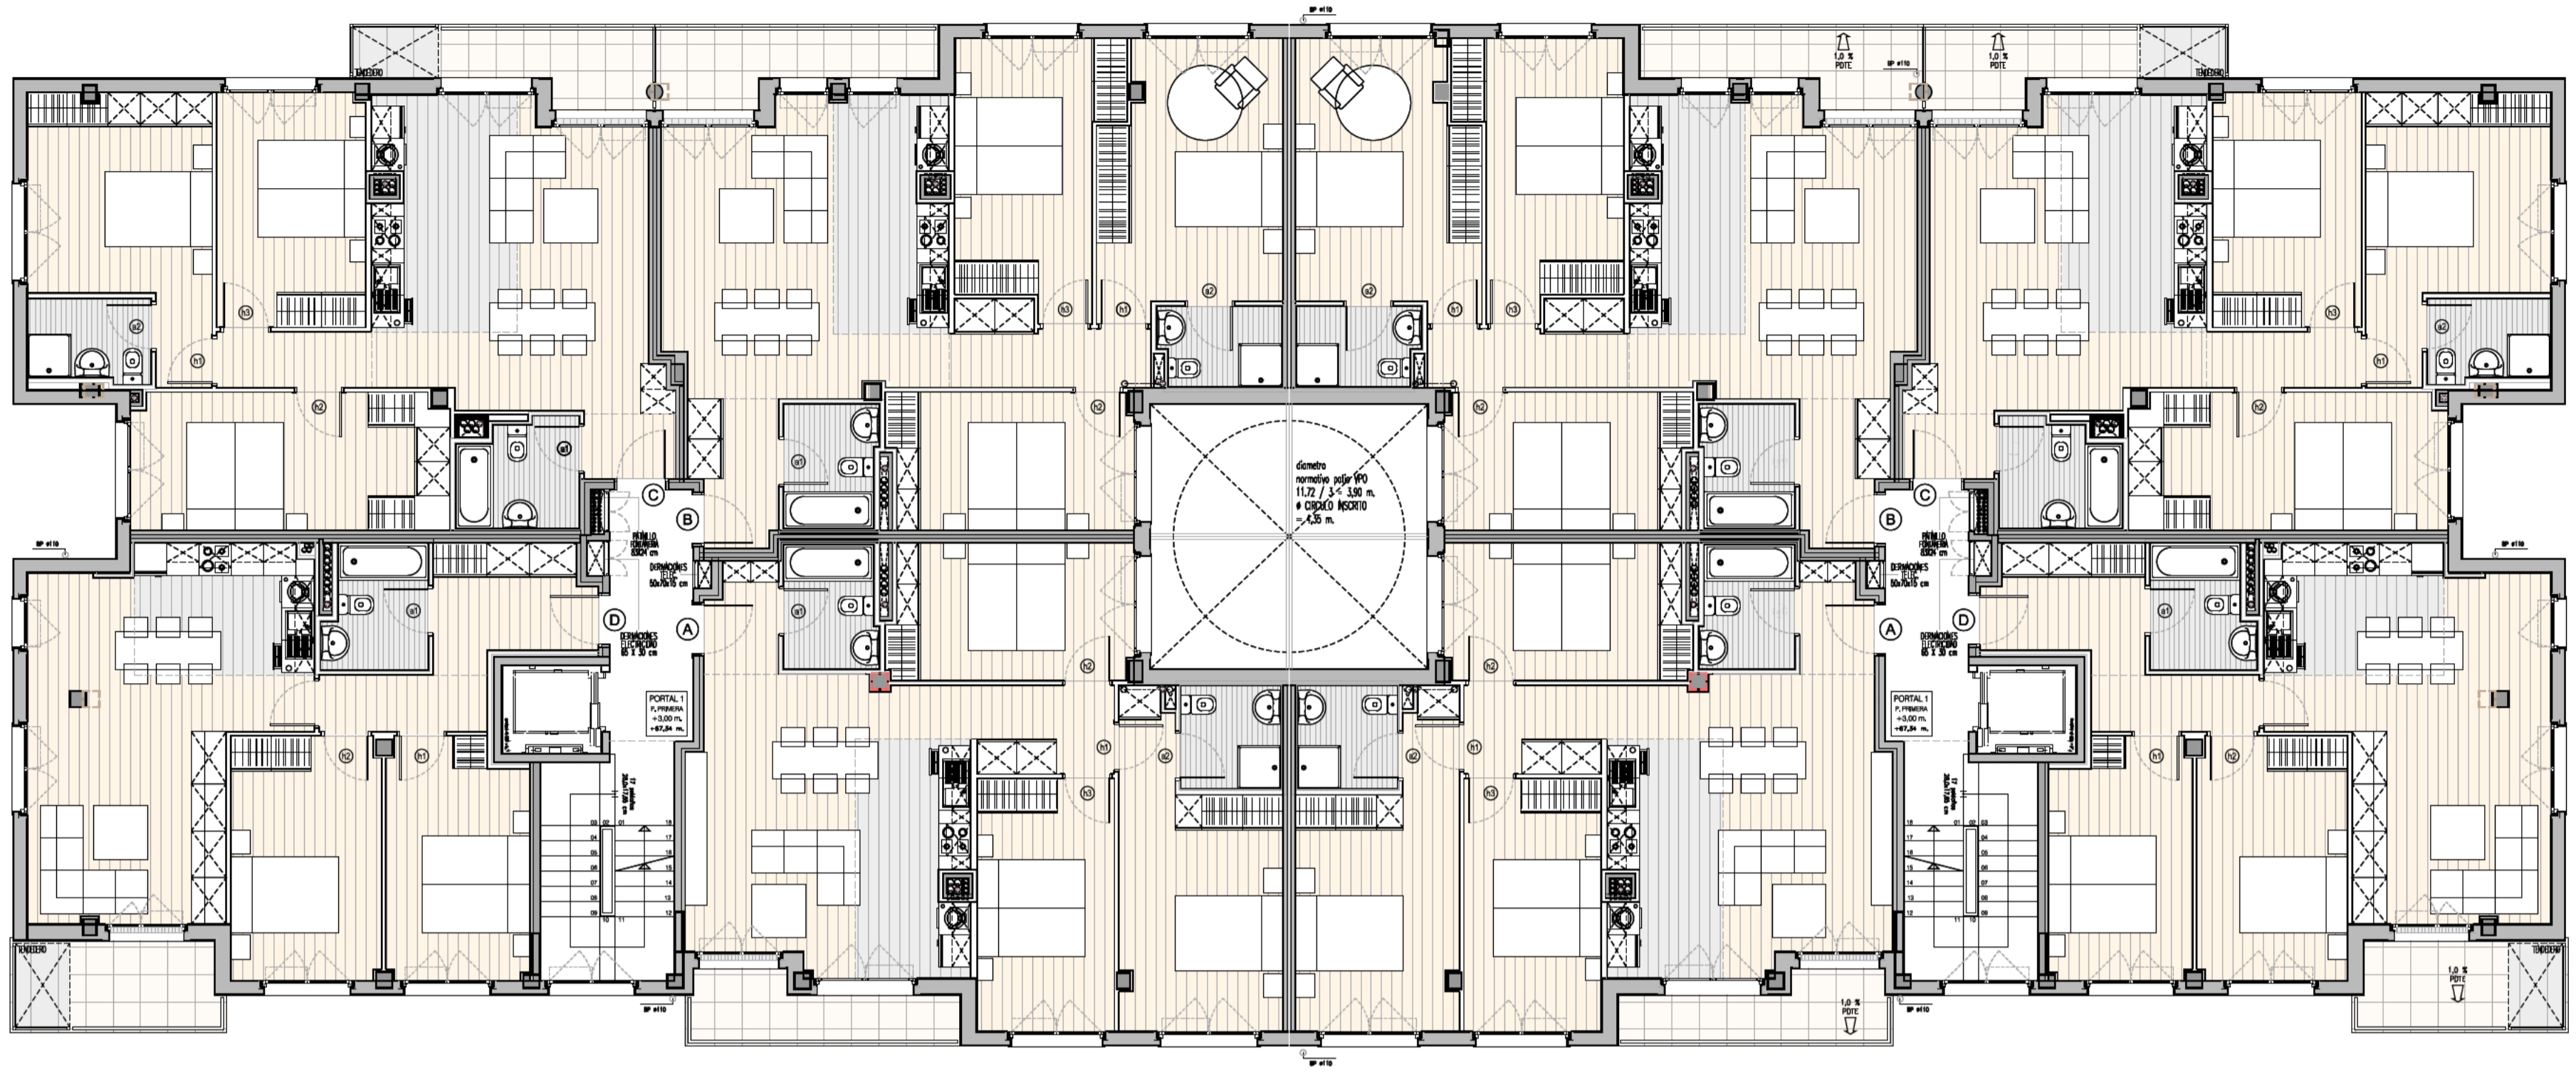

# DISTRIBUCION Y SUPERFICIES.

PLANTA TERCERA (ATICO RETRANQUEADO). E: 1/100.

